


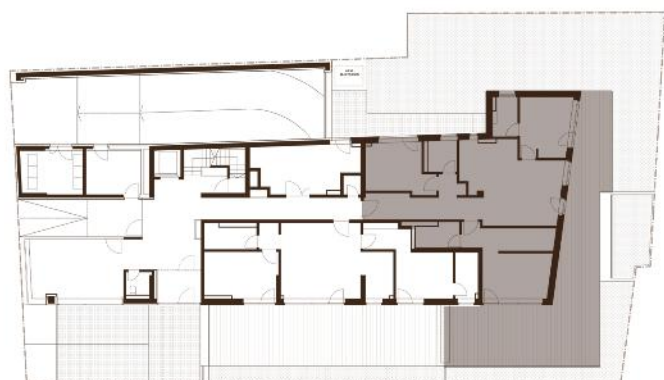

AMPLASAREA PE ETAJ



IMPORTANT: Informațiile din acest document au caracter informativ și nu reprezintă o obligație contractuală din partea dezvoltatorului.

Ap01

4 camere - Parter


1 Living	20,60 mp
2 Bucatarie	7,30 mp
3 Dormitor	21,70 mp
4 Dormitor	12,20 mp
5 Birou	12,20 mp
6 Baie	4,86 mp
7 Baie	3,50 mp
8 Baie	4,00 mp
9 Hol	13,80 mp
10 Curte Terasa	240,90 mp 70,90 mp

Suprafață utilă	100,16 mp
Suprafață utilă totală	171,06 mp


Suprafață construită	123,90 mp
----------------------	-----------

i IMPORTANT

Propunerea de partajare a proprietății poate suferi modificări minore pe parcursul etapelor de dezvoltare. Pentru informații detaliate contactați agentul dvs. autorizat.

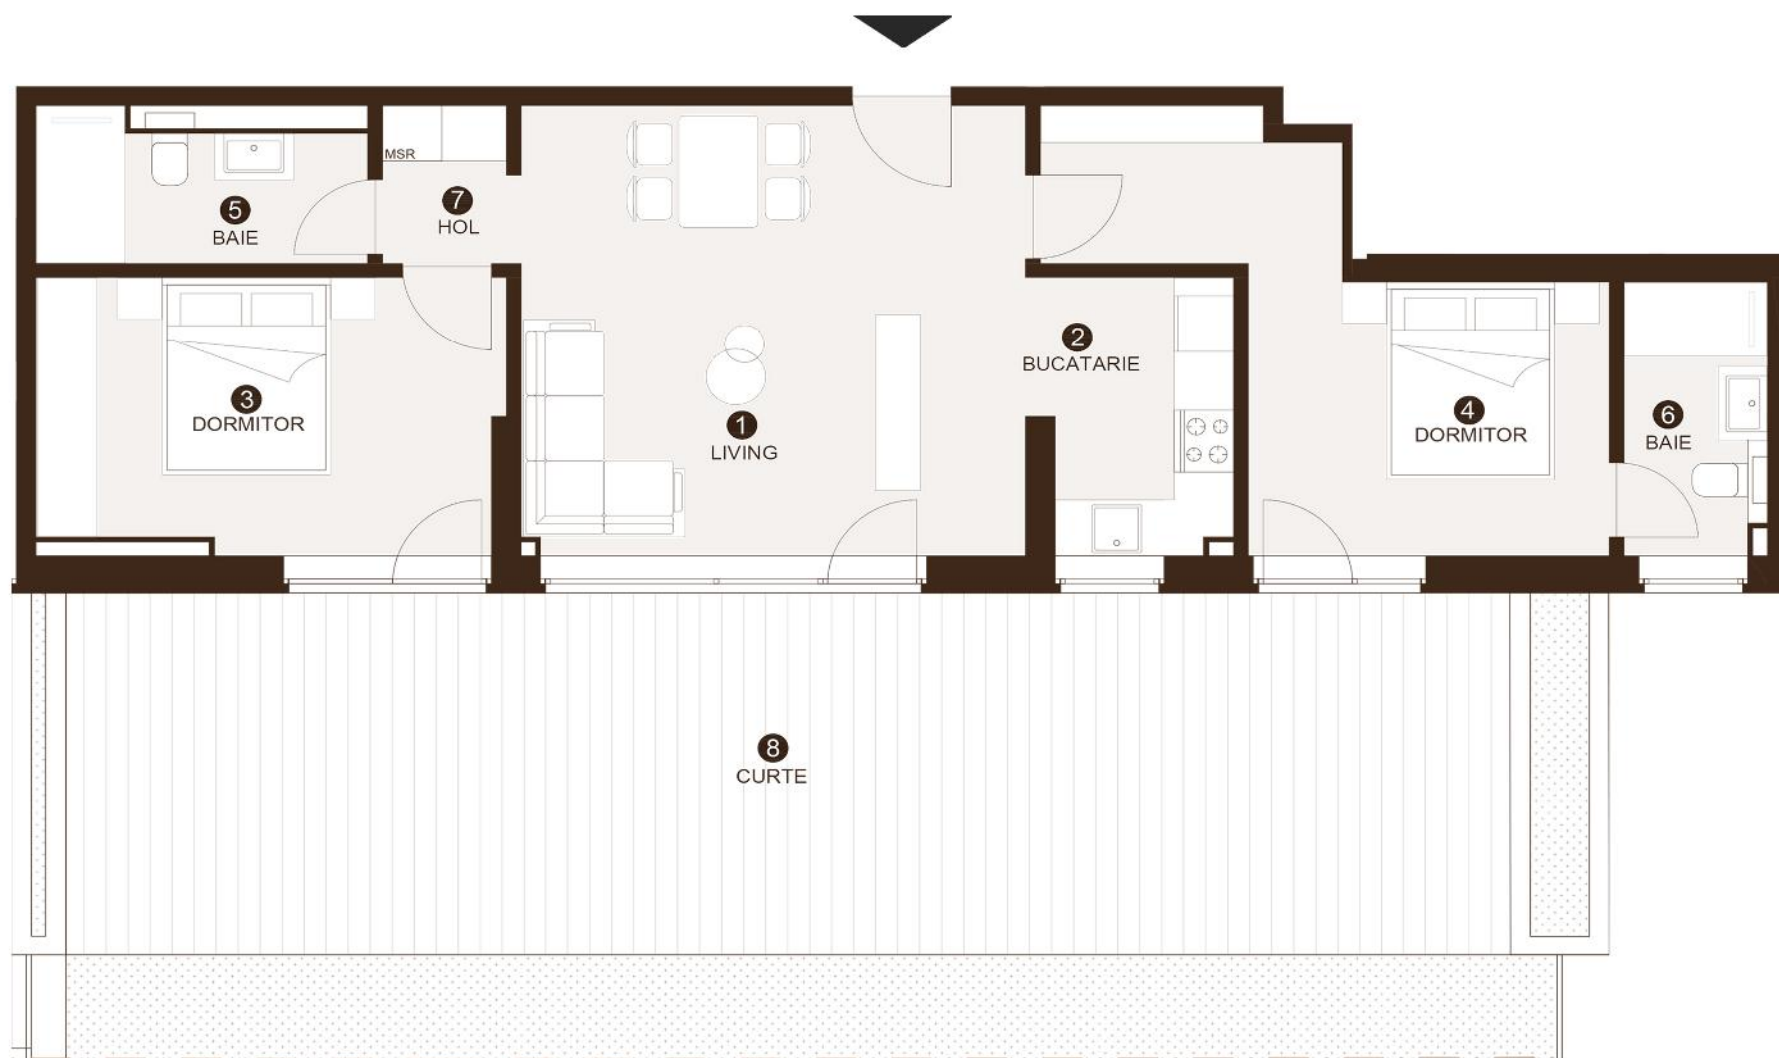

AMPLASAREA PE ETAJ

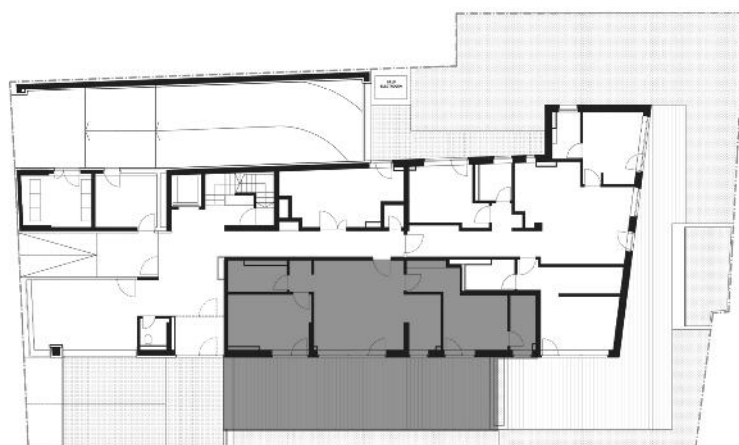

IMPORTANT: Informațiile din acest document au caracter informativ și nu reprezintă o obligație contractuală din partea dezvoltatorului.

Ap02

3 camere - Parter

1 Living	24,20 mp
2 Bucatarie	5,90 mp
3.Dormitor	13,60 mp
4 Dormitor	15,70 mp
5 Baie	5,00 mp
6 Baie	4,00 mp
7 Hol	2,50 mp
8 Curte Terasa	73,40 mp 55,00 mp

Suprafață utilă	70,09 mp
Suprafață utilă totală	125,09 mp

Suprafață construită	86,60 mp
----------------------	----------

i IMPORTANT

Propunerea de partajare a proprietății poate suferi modificări minore pe parcursul etapelor de dezvoltare. Pentru informații detaliate contactați agentul dvs. autorizat.




Ap03


2 camere - Etaj 1

1 Living	21,30 mp
2 Bucătărie	6,40 mp
3 Dormitor	16,70 mp
4 Baie	4,20 mp
5 Seră	4,30 mp

Suprafață utilă	48,60 mp
Suprafață utilă totală	52,90 mp
Suprafață construită	61,60 mp

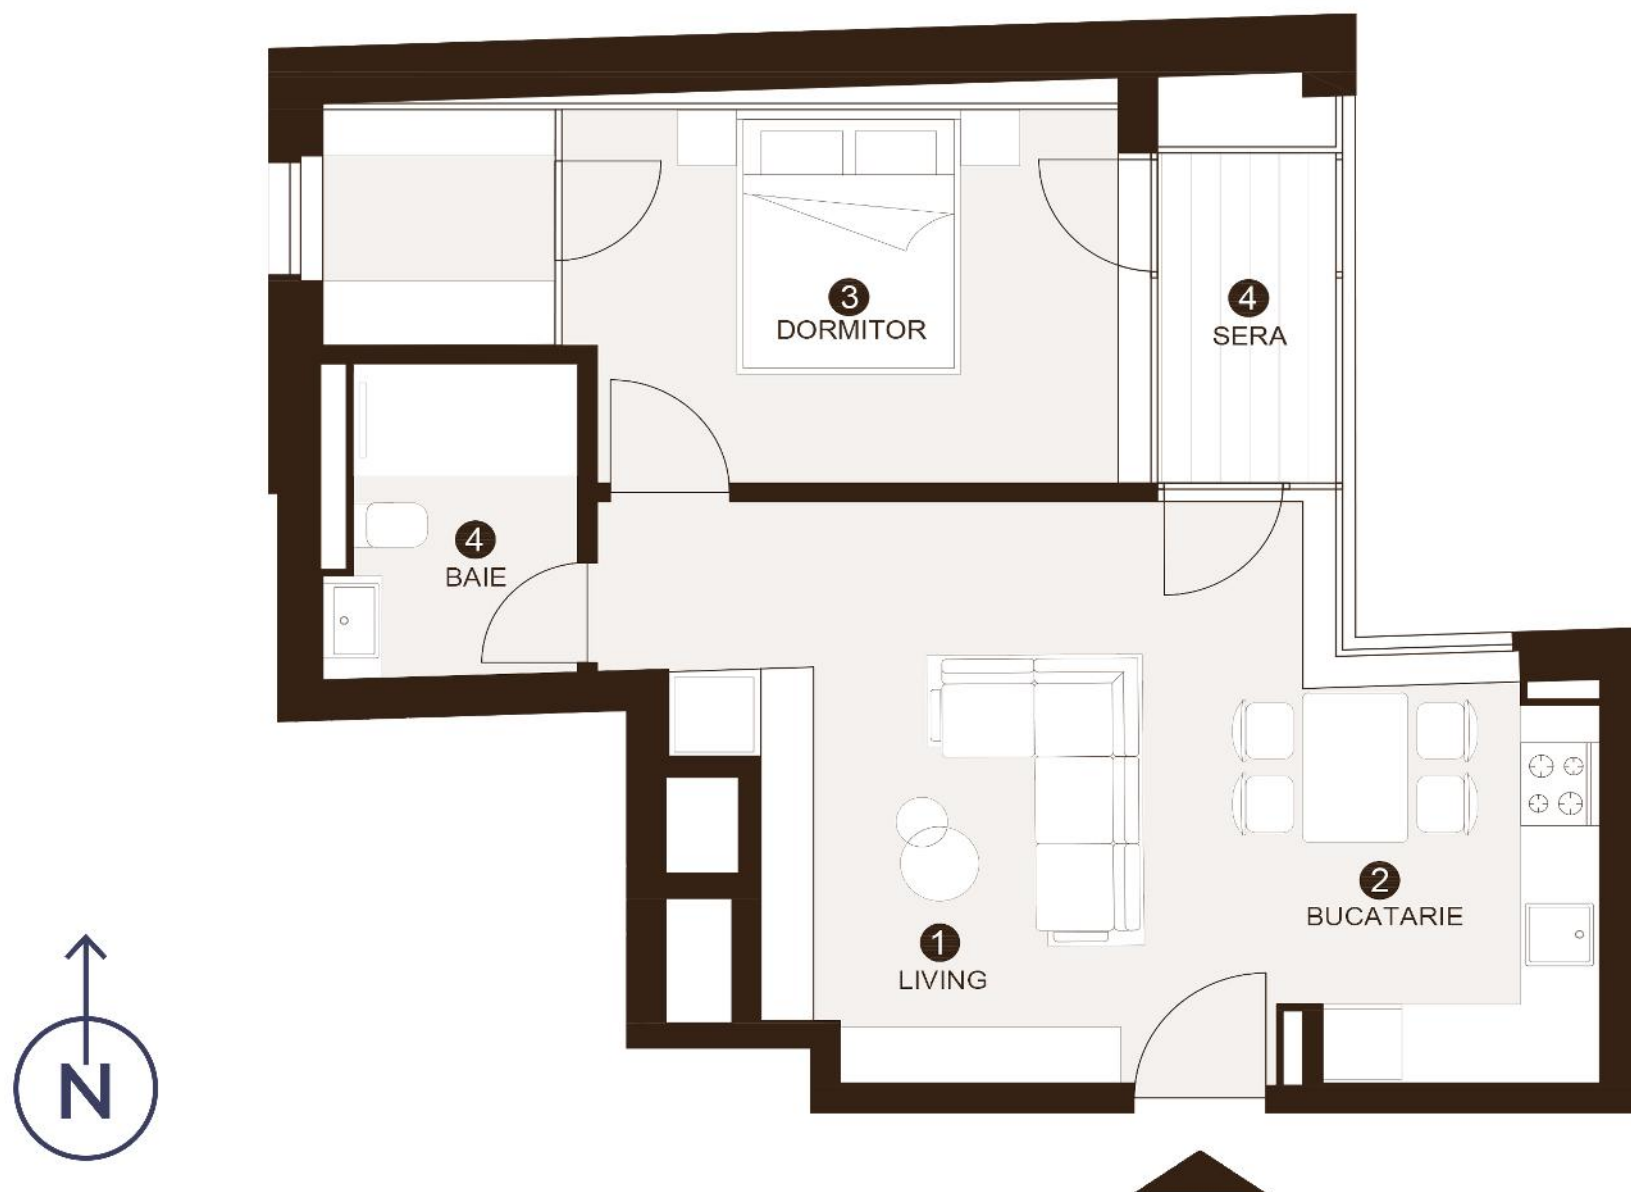

AMPLASAREA PE ETAJ

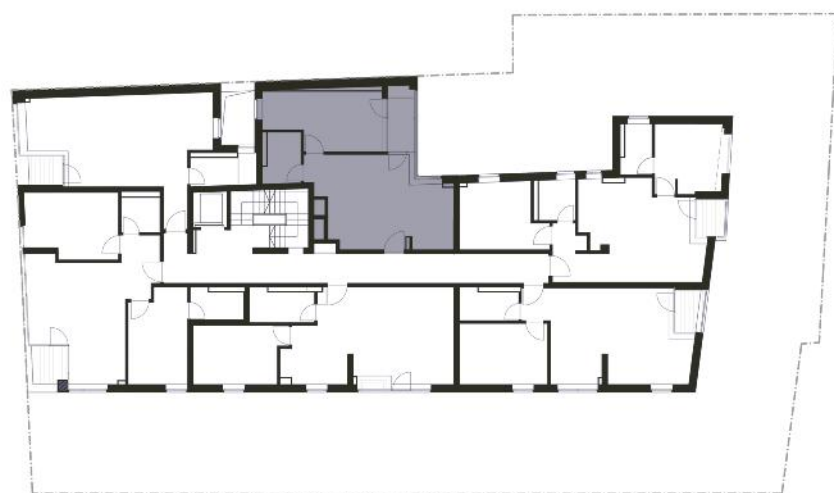


i IMPORTANT

Propunerea de partajare a proprietății poate suferi modificări minore pe parcursul etapelor de dezvoltare. Pentru informații detaliate contactați agentul dvs. autorizat.




Ap 08

Studio - Etaj 1

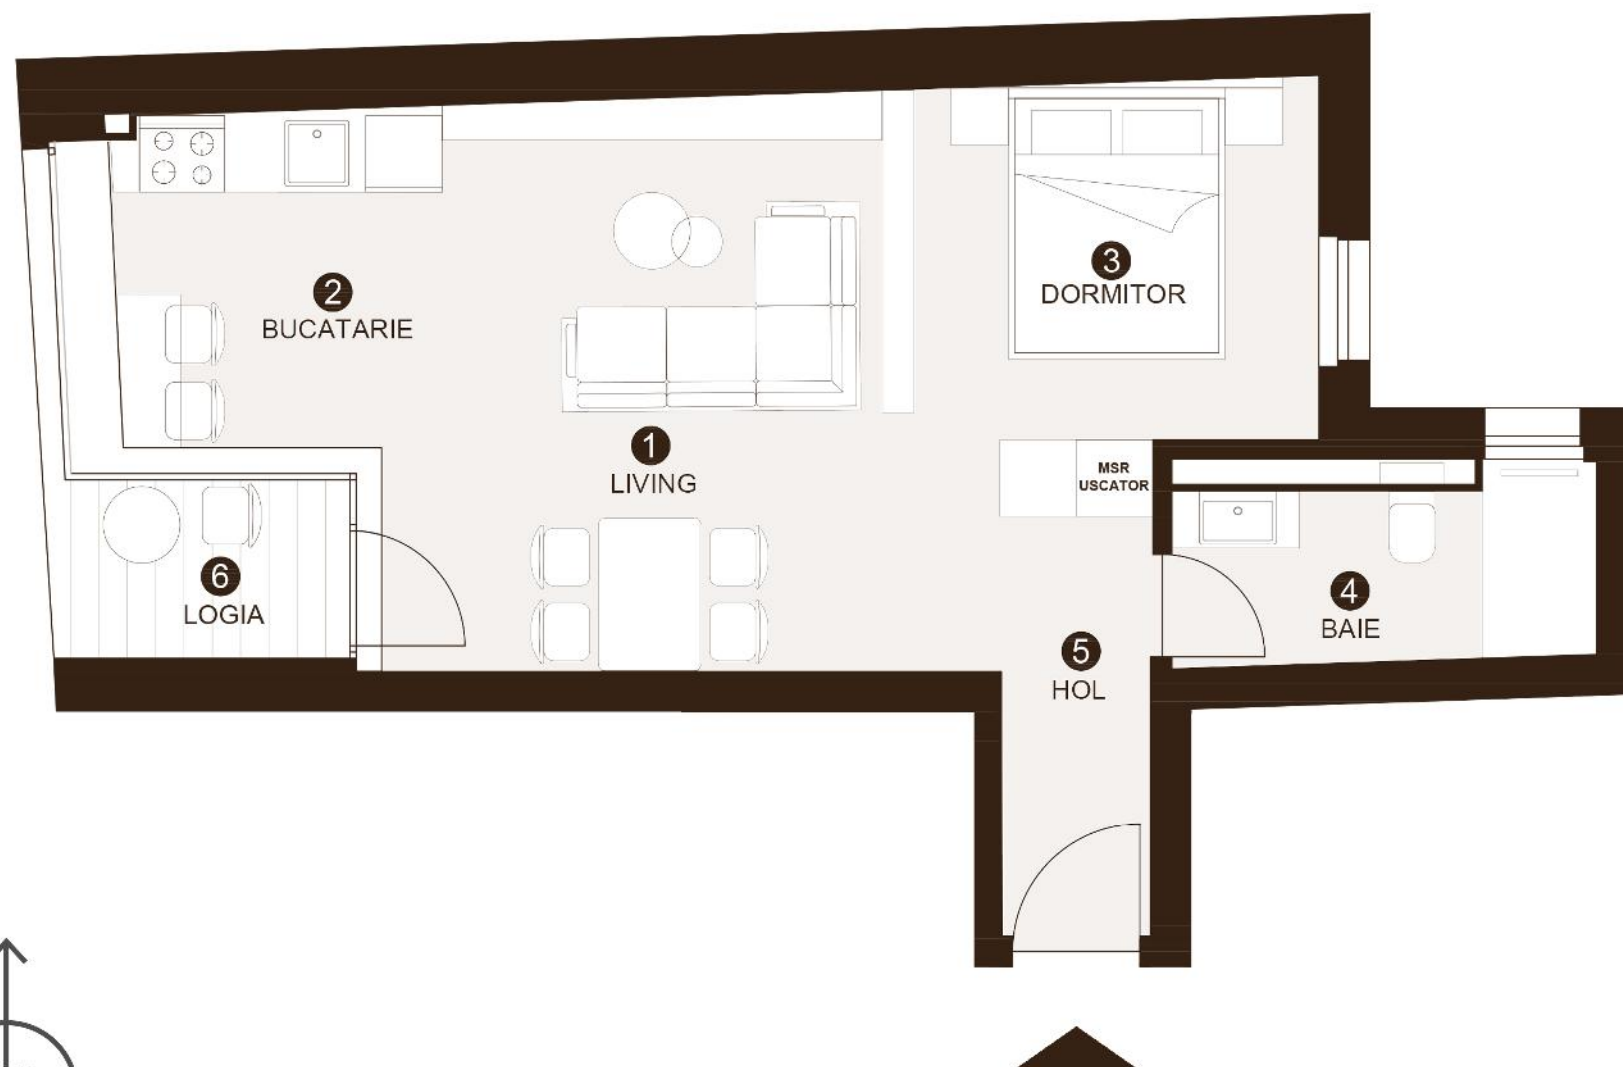

AMPLASAREA PE ETAJ

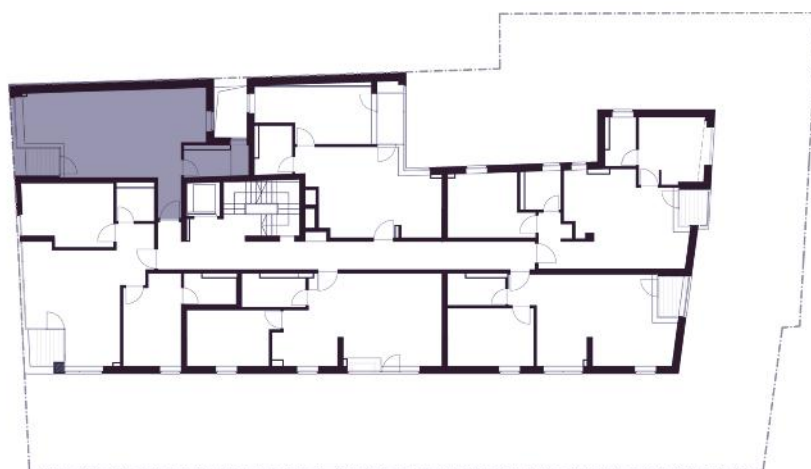

IMPORTANT: Informațiile din acest document au caracter informativ și nu reprezintă o obligație contractuală din partea dezvoltatorului.

1 Living	17,00 mp
2 Bucatarie	7,60 mp
3 Dormitor	10,00 mp
4 Baie	4,50 mp
5 Hol	4,60 mp
6 Logia	3,00 mp

Suprafață utilă	43,70 mp
Suprafață utilă totală	46,70 mp

Suprafață construită	54,50 mp
----------------------	----------

i IMPORTANT

Propunerea de partajare a proprietății poate suferi modificări minore pe parcursul etapelor de dezvoltare. Pentru informații detaliate contactați agentul dvs. autorizat.




Ap09

2 camere - Etaj 2


1 Living	21,30 mp
2 Bucătărie	6,40 mp
3 Dormitor	16,70 mp
4 Baie	4,20 mp
5 Seră	4,30 mp

Suprafață utilă	48,60 mp
Suprafață utilă totală	52,90 mp

Suprafață construită	62,10 mp
----------------------	----------

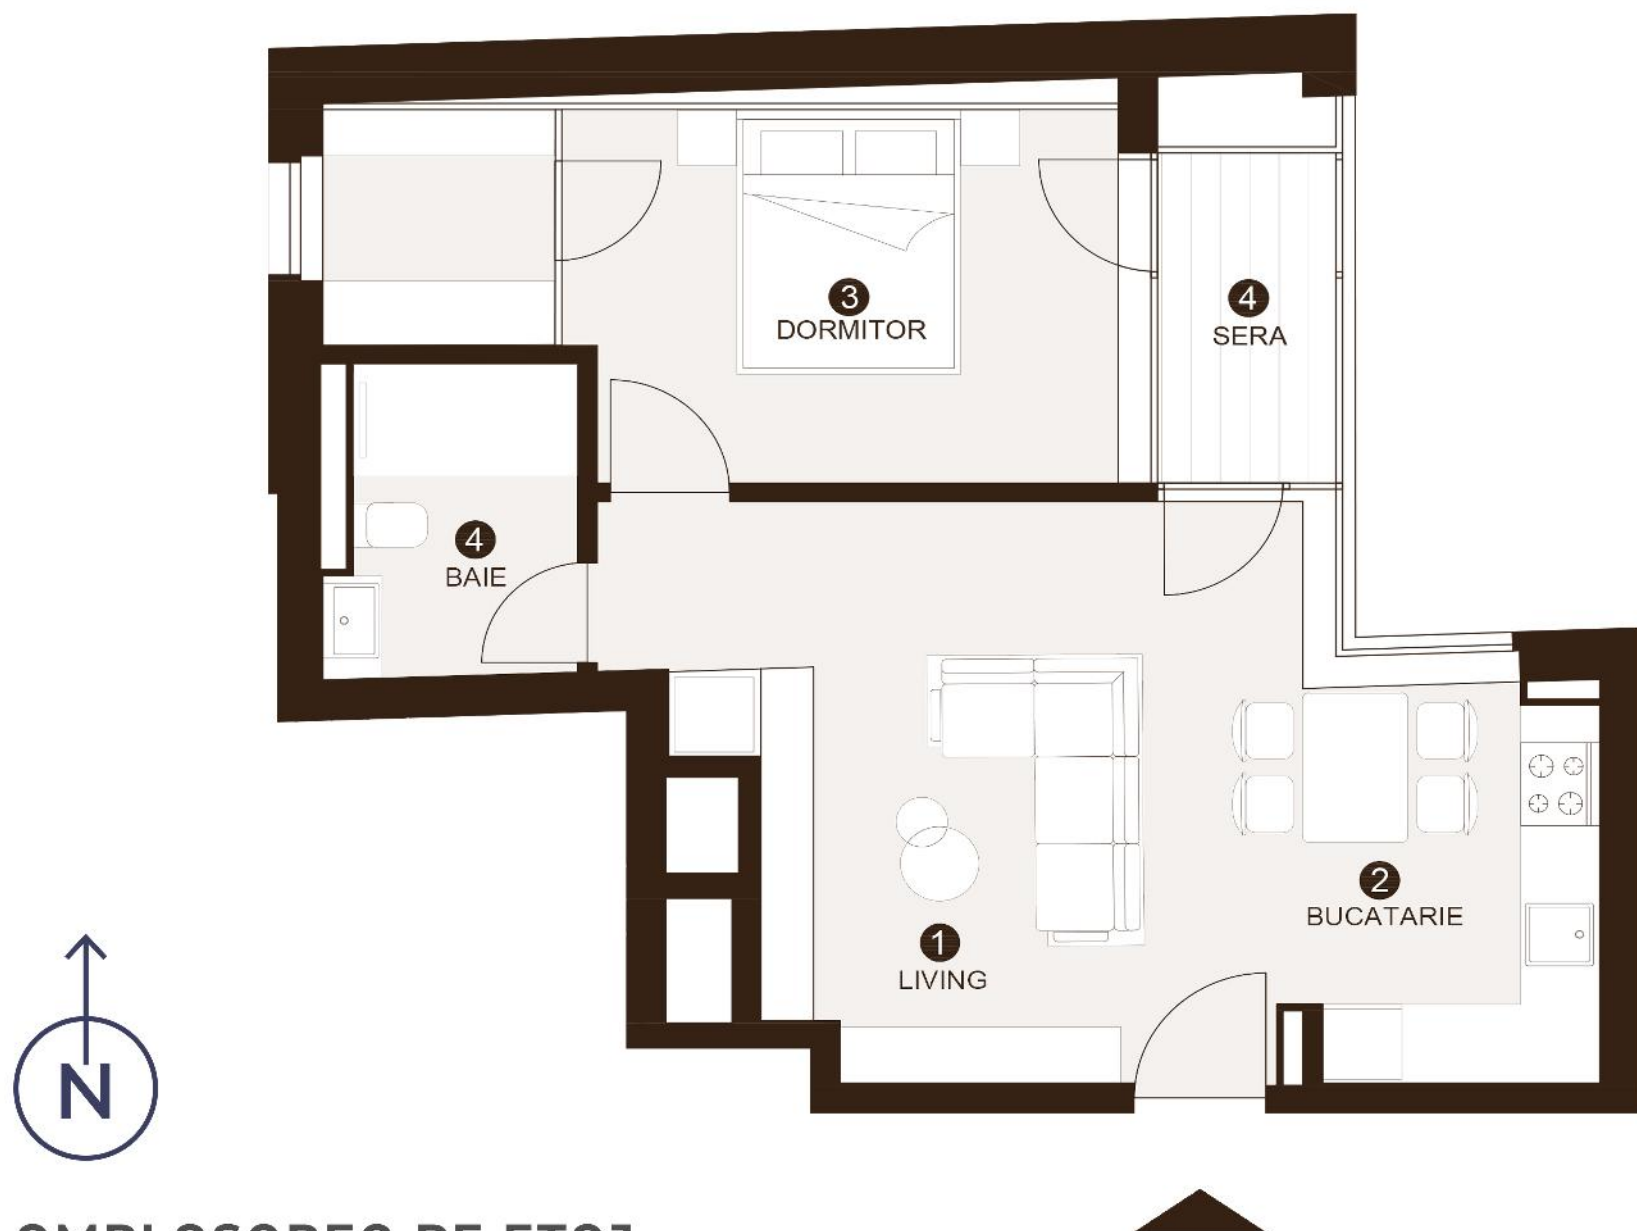


AMPLASAREA PE ETAJ

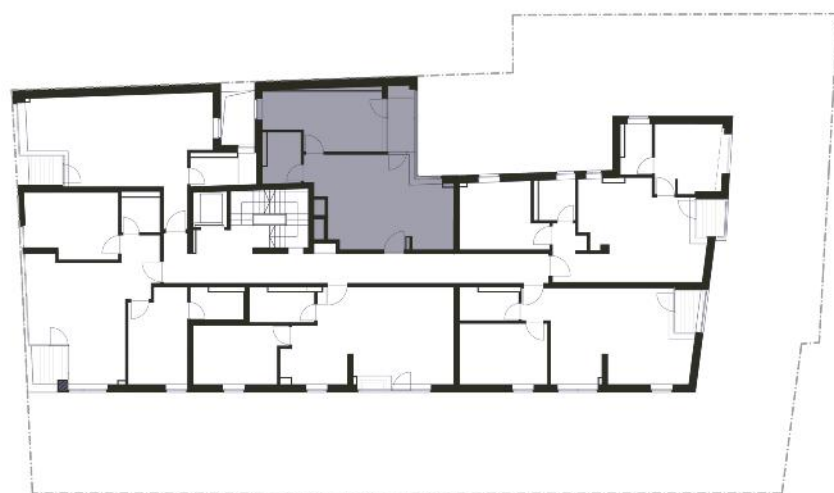

IMPORTANT: Informațiile din acest document au caracter informativ și nu reprezintă o obligație contractuală din partea dezvoltatorului.

i IMPORTANT

Propunerea de partajare a proprietății poate suferi modificări minore pe parcursul etapelor de dezvoltare. Pentru informații detaliate contactați agentul dvs. autorizat.

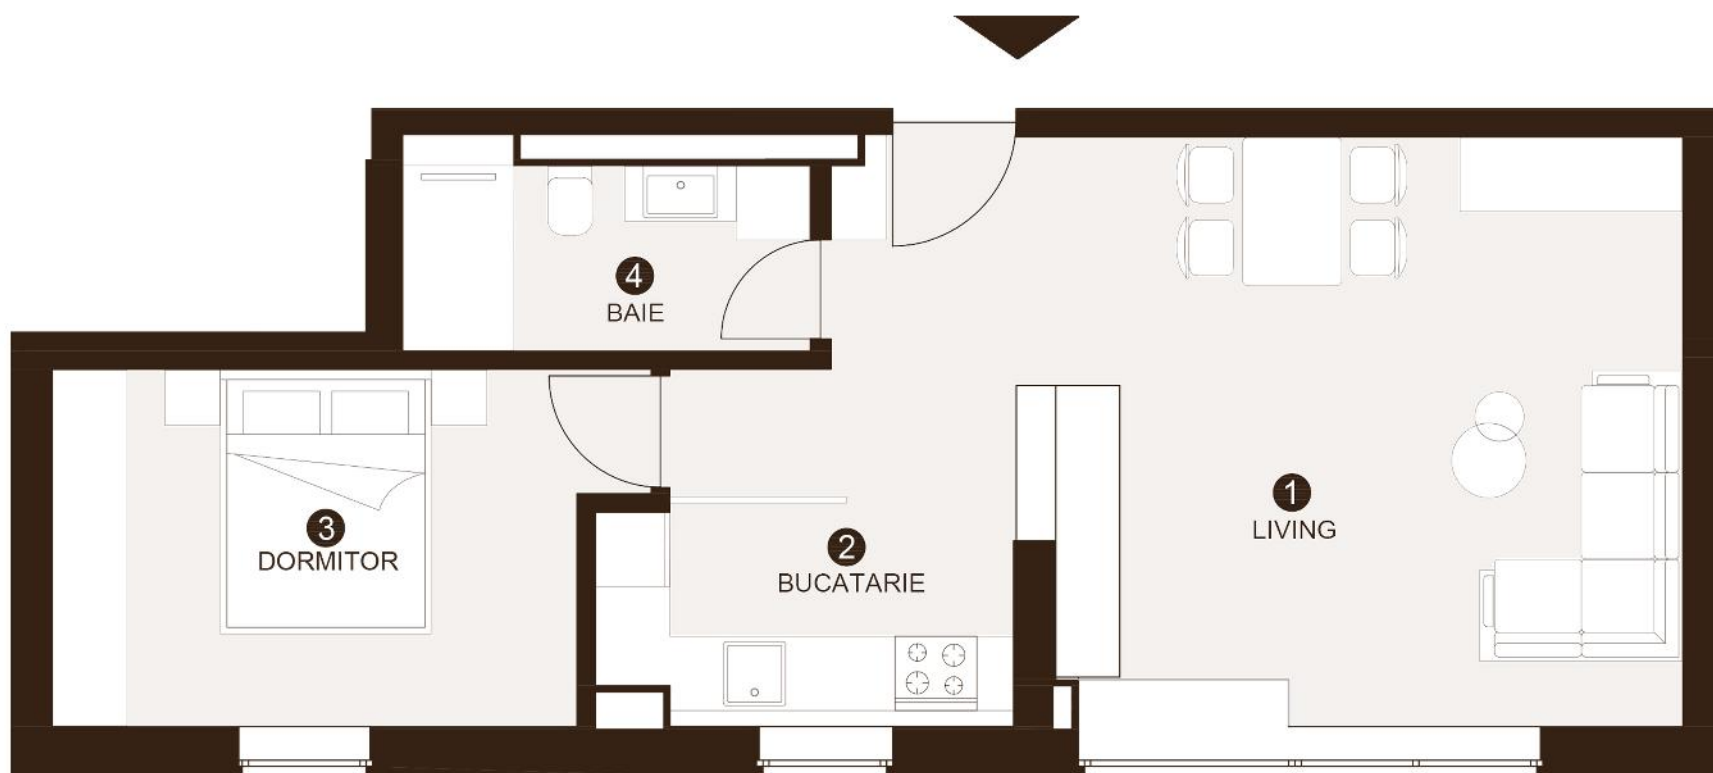

Ap12

2 camere - Etaj 2

1 Living	24,80 mp
2 Bucatarie	5,40 mp
3 Dormitor	12,90 mp
4 Baie	4,40 mp
5 Hol	7,30 mp



Suprafață utilă totală	54,80 mp
Suprafață construită totală	66,80 mp

AMPLASAREA PE ETAJ



i IMPORTANT


Propunerea de partajare a proprietății poate suferi modificări minore pe parcursul etapelor de dezvoltare. Pentru informații detaliate contactați agentul dvs. autorizat.

IMPORTANT: Informațiile din acest document au caracter informativ și nu reprezintă o obligație contractuală din partea dezvoltatorului.



Ap 14


Studio - Etaj 2

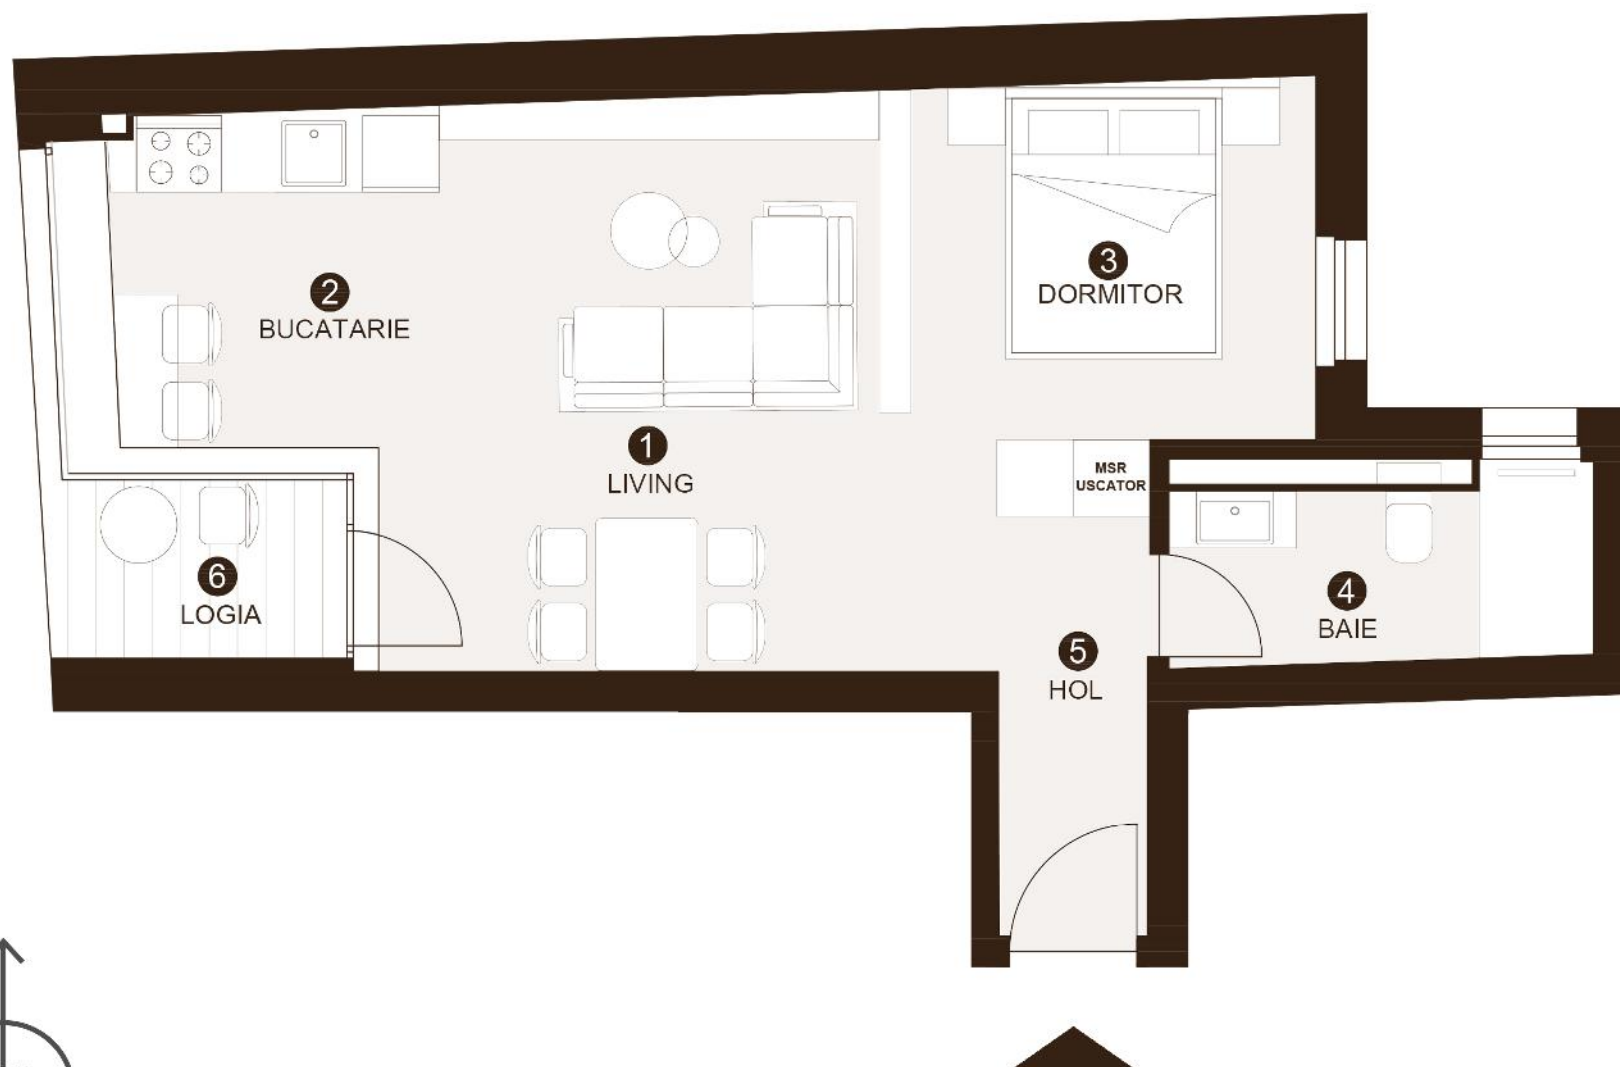


1 Living	17,00 mp
2 Bucatarie	7,60 mp
3 Dormitor	10,00 mp
4 Baie	4,50 mp
5 Hol	4,60 mp
6 Logia	3,00 mp

Suprafață utilă	43,70 mp
Suprafață utilă totală	46,70 mp

Suprafață construită	54,90 mp
----------------------	----------

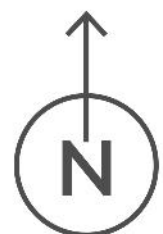


AMPLASAREA PE ETAJ

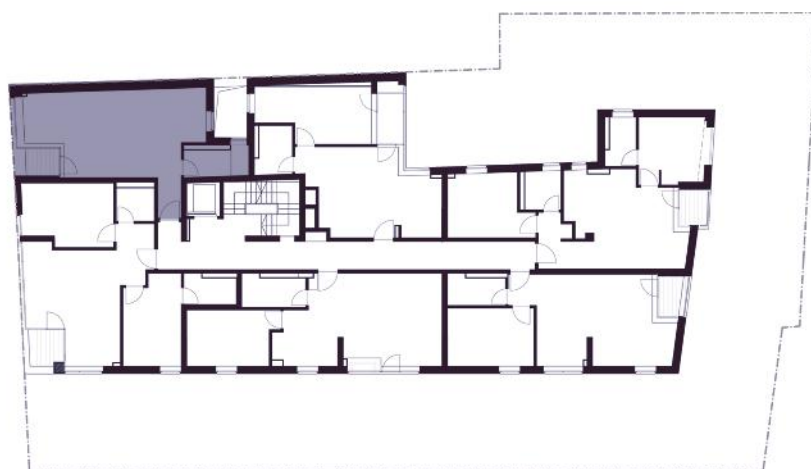

IMPORTANT: Informațiile din acest document au caracter informativ și nu reprezintă o obligație contractuală din partea dezvoltatorului.

i IMPORTANT

Propunerea de partajare a proprietății poate suferi modificări minore pe parcursul etapelor de dezvoltare. Pentru informații detaliate contactați agentul dvs. autorizat.

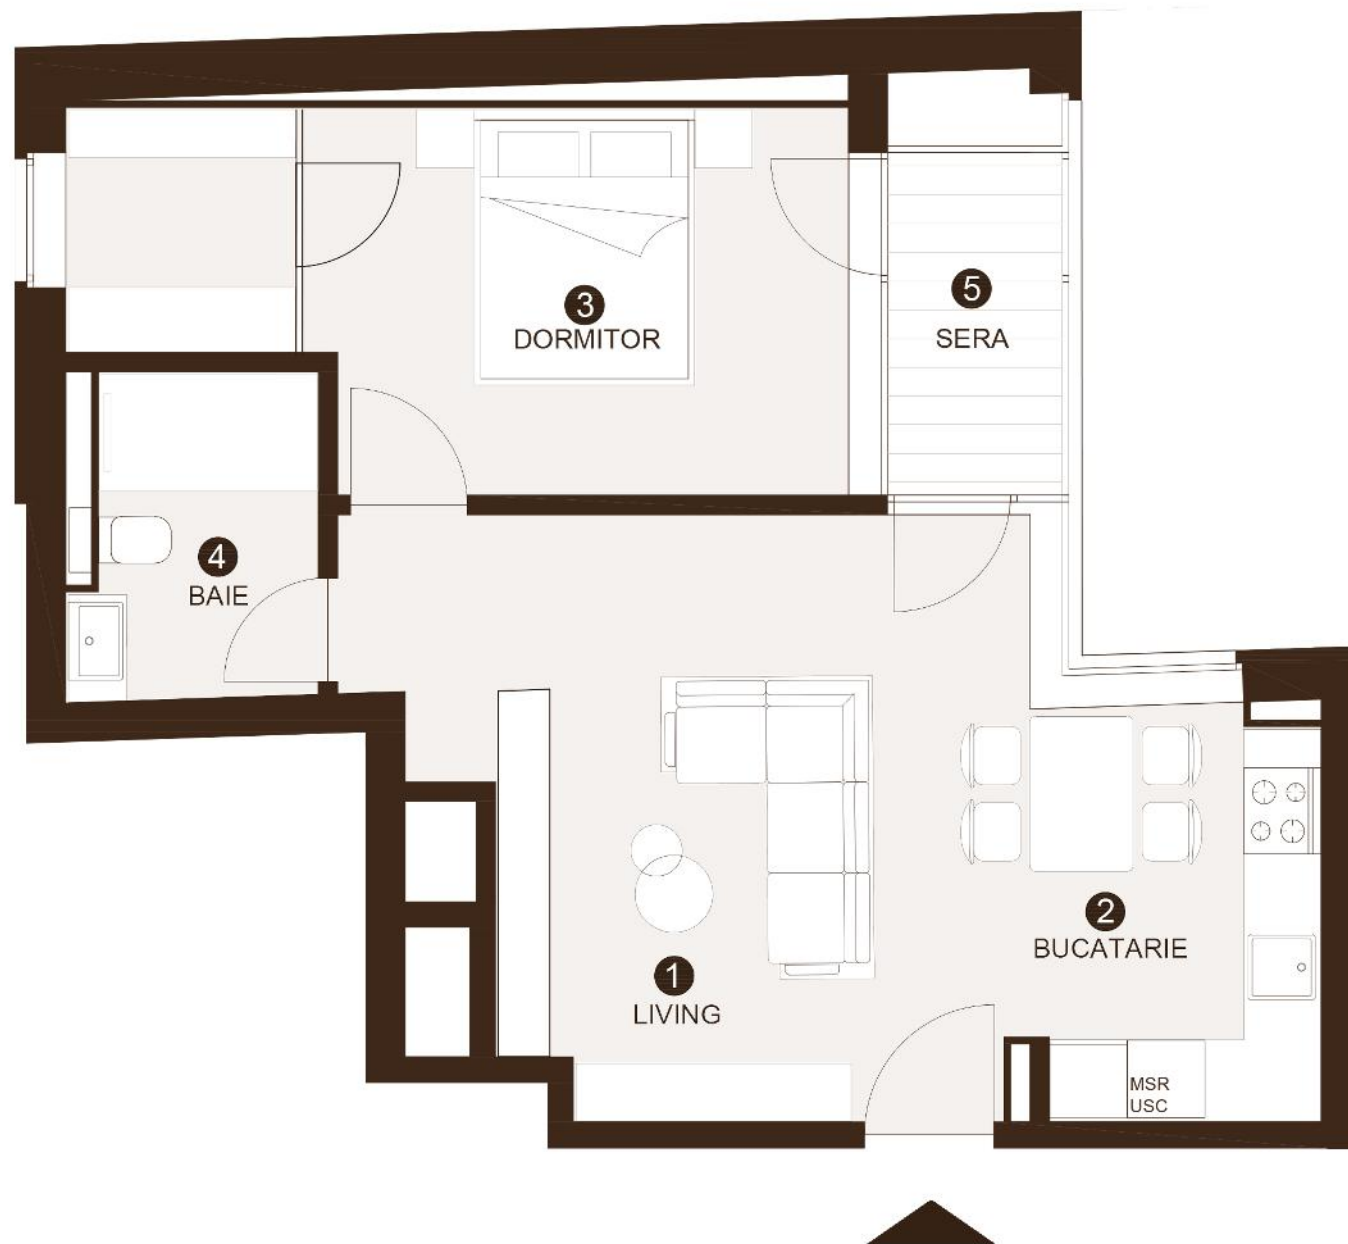

Ap15

2 Camere - Etaj 3


1 Living	21,30 mp
2 Bucătărie	6,40 mp
3 Dormitor	16,70 mp
4 Baie	4,20 mp
5 Seră	4,30 mp

Suprafață utilă	48,60 mp
Suprafață utilă totală	52,90 mp

Suprafață construită	61,60 mp
----------------------	----------




AMPLASAREA PE ETAJ

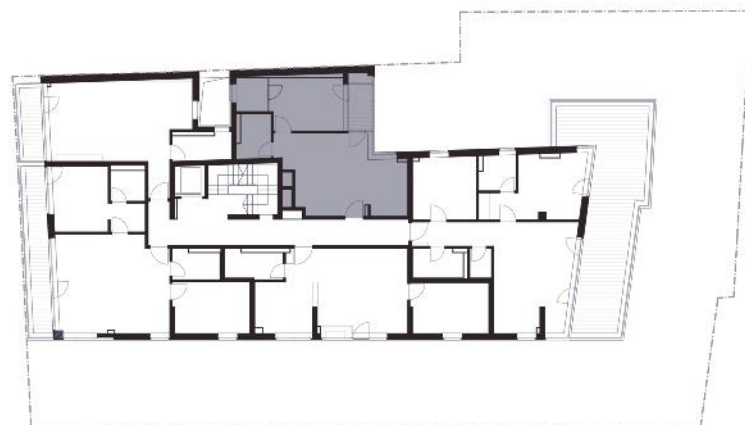

IMPORTANT: Informațiile din acest document au caracter informativ și nu reprezintă o obligație contractuală din partea dezvoltatorului.

i IMPORTANT

Propunerea de partajare a proprietății poate suferi modificări minore pe parcursul etapelor de dezvoltare. Pentru informații detaliate contactați agentul dvs. autorizat.

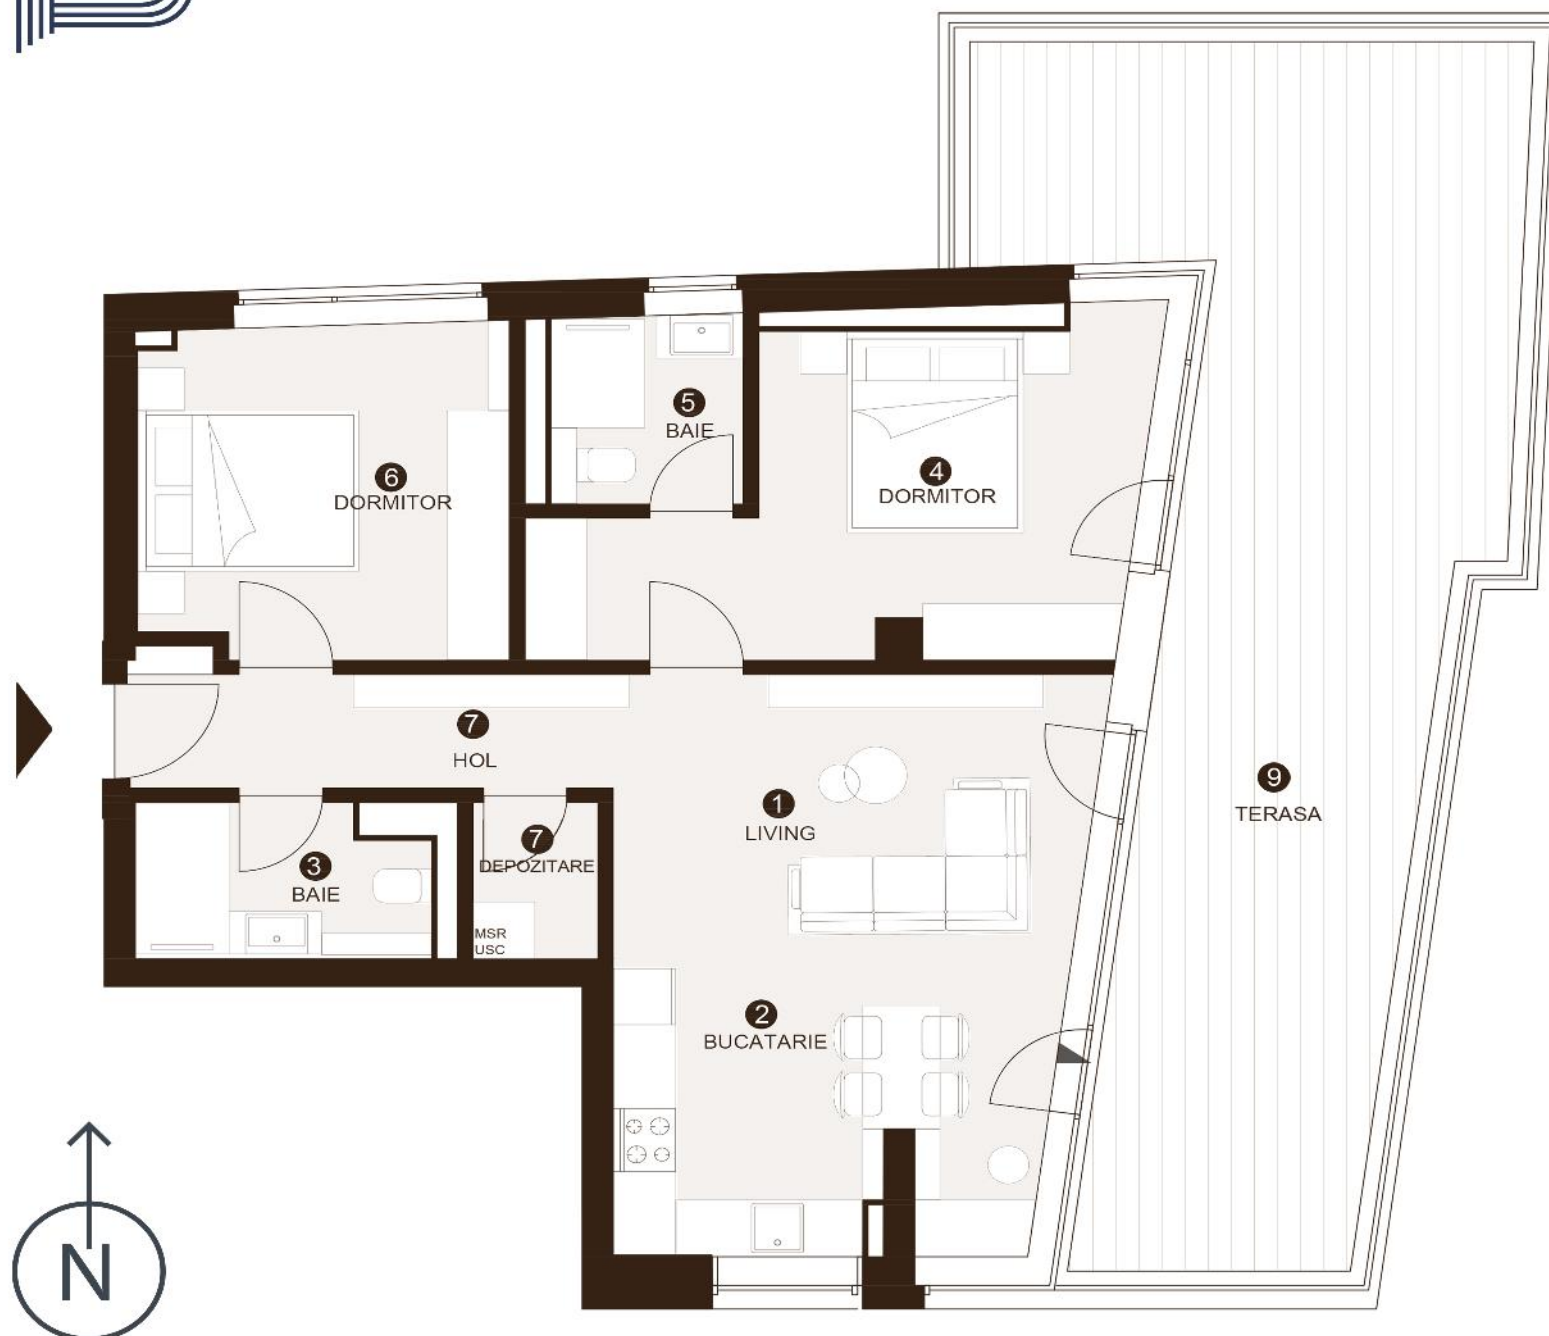

Ap16

3 Camere - Etaj 3

1 Living	20,70 mp
2 Bucatarie	6,90 mp
3 Baie	4,20 mp
4 Dormitor	16,80 mp
5 Baie	3,60 mp
6 Dormitor	12,50 mp
7 Hol	6,30 mp
8 Depozitare	2,00 mp
9 Terasa	46,00 mp

Suprafață utilă	73,00 mp
Suprafață utilă totală	119,00 mp

Suprafață construită	92,90 mp
----------------------	----------


AMPLASAREA PE ETAJ



IMPORTANT: Informațiile din acest document au caracter informativ și nu reprezintă o obligație contractuală din partea dezvoltatorului.

i IMPORTANT

Propunerea de partajare a proprietății poate suferi modificări minore pe parcursul etapelor de dezvoltare. Pentru informații detaliate contactați agentul dvs. autorizat.

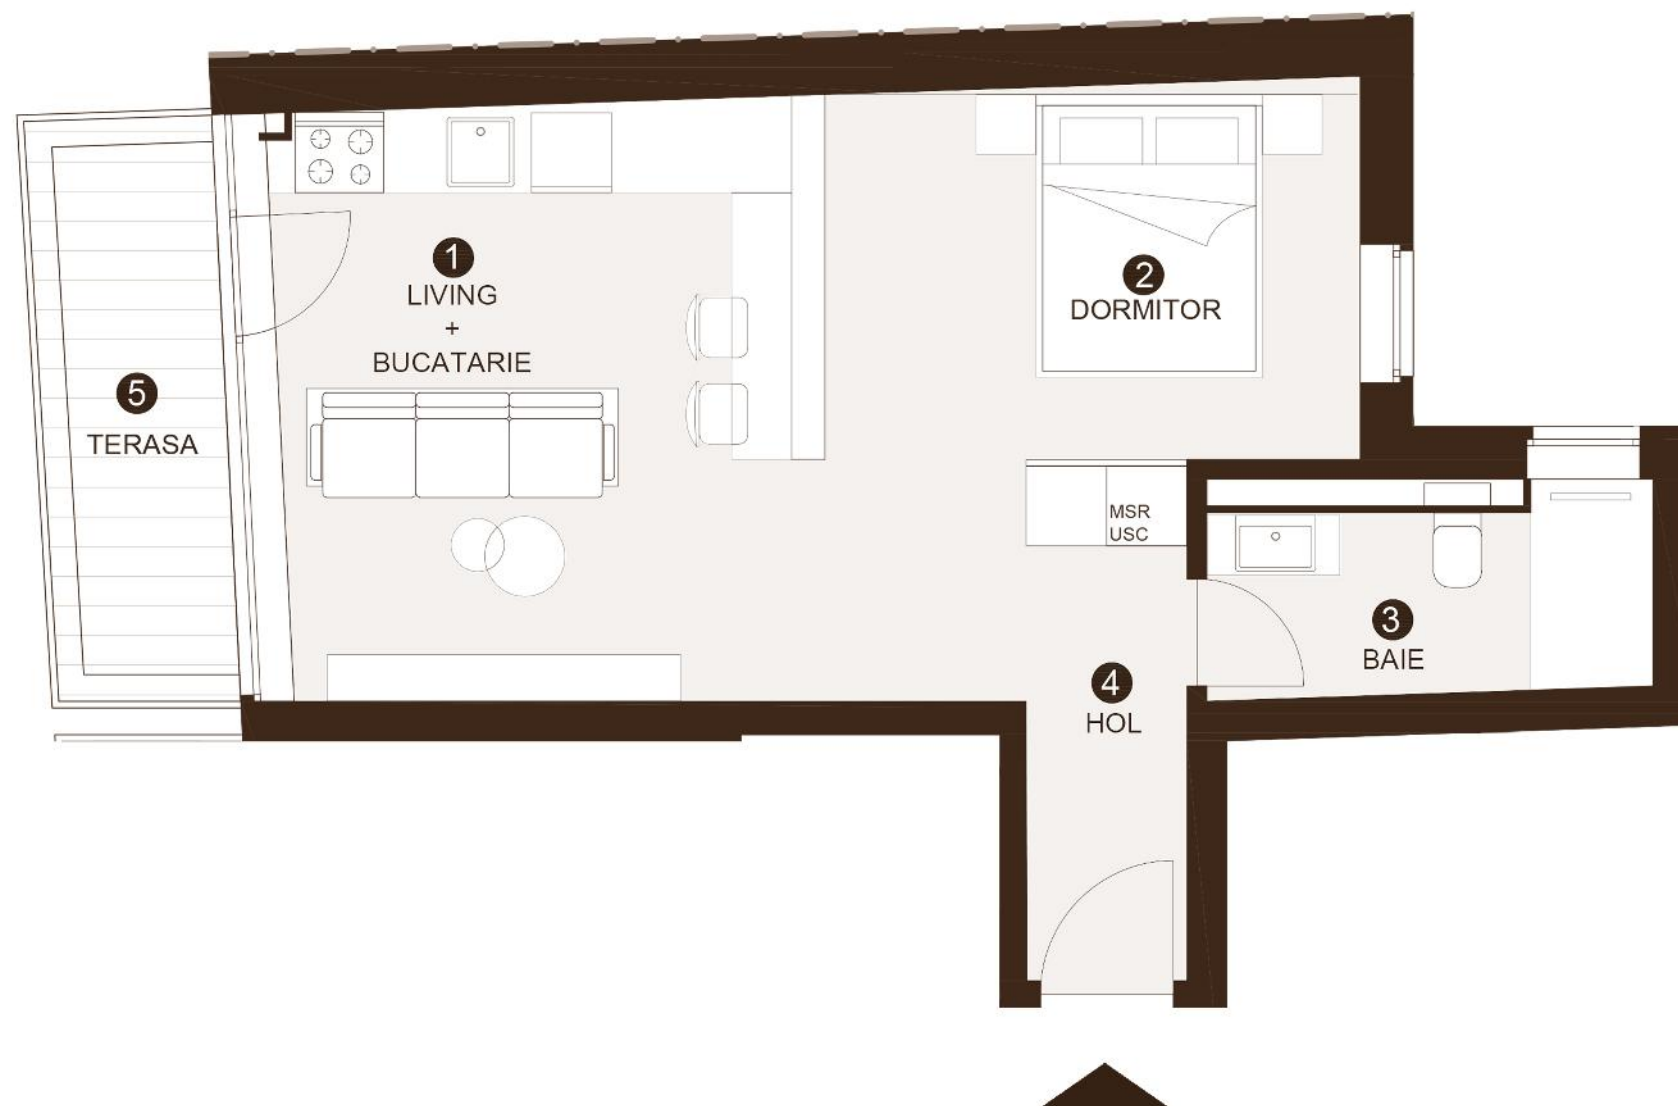


Ap19

Studio - Etaj 3

1 Living + Bucatarie	22,70 mp
2 Nisa Dormitor	9,70 mp
3 Baie	4,80 mp
4 Hol	4,70 mp
5 Terasa	7,70 mp

Suprafață utilă	41,90 mp
Suprafață utilă totală	49,60 mp

Suprafață construită	52,60 mp
----------------------	----------

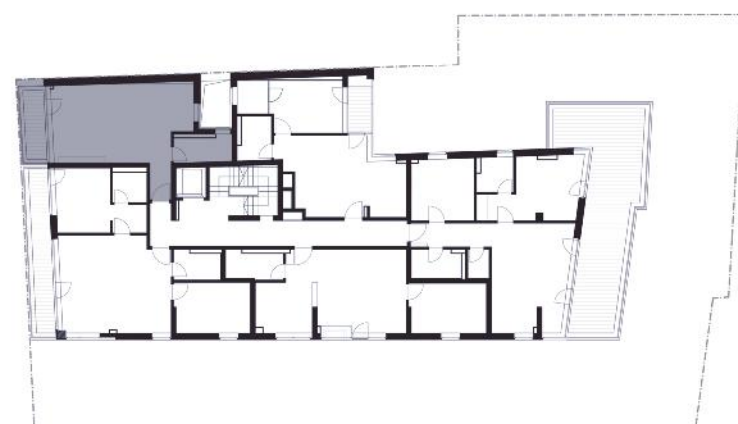


IMPORTANT: Informațiile din acest document au caracter informativ și nu reprezintă o obligație contractuală din partea dezvoltatorului.

i IMPORTANT


Propunerea de partajare a proprietății poate suferi modificări minore pe parcursul etapelor de dezvoltare. Pentru informații detaliate contactați agentul dvs. autorizat.



AMPLASAREA PE ETAJ

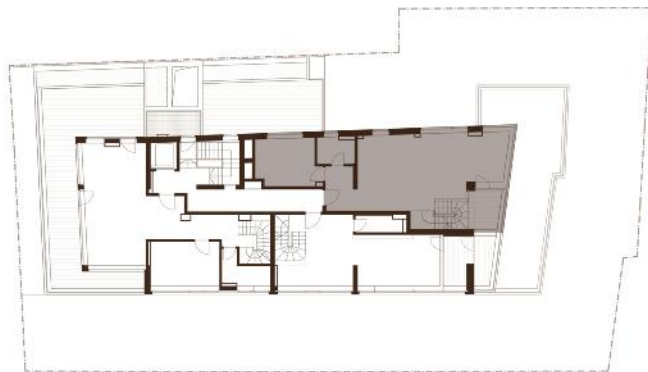

IMPORTANT: Informațiile din acest document au caracter informativ și nu reprezintă o obligație contractuală din partea dezvoltatorului.

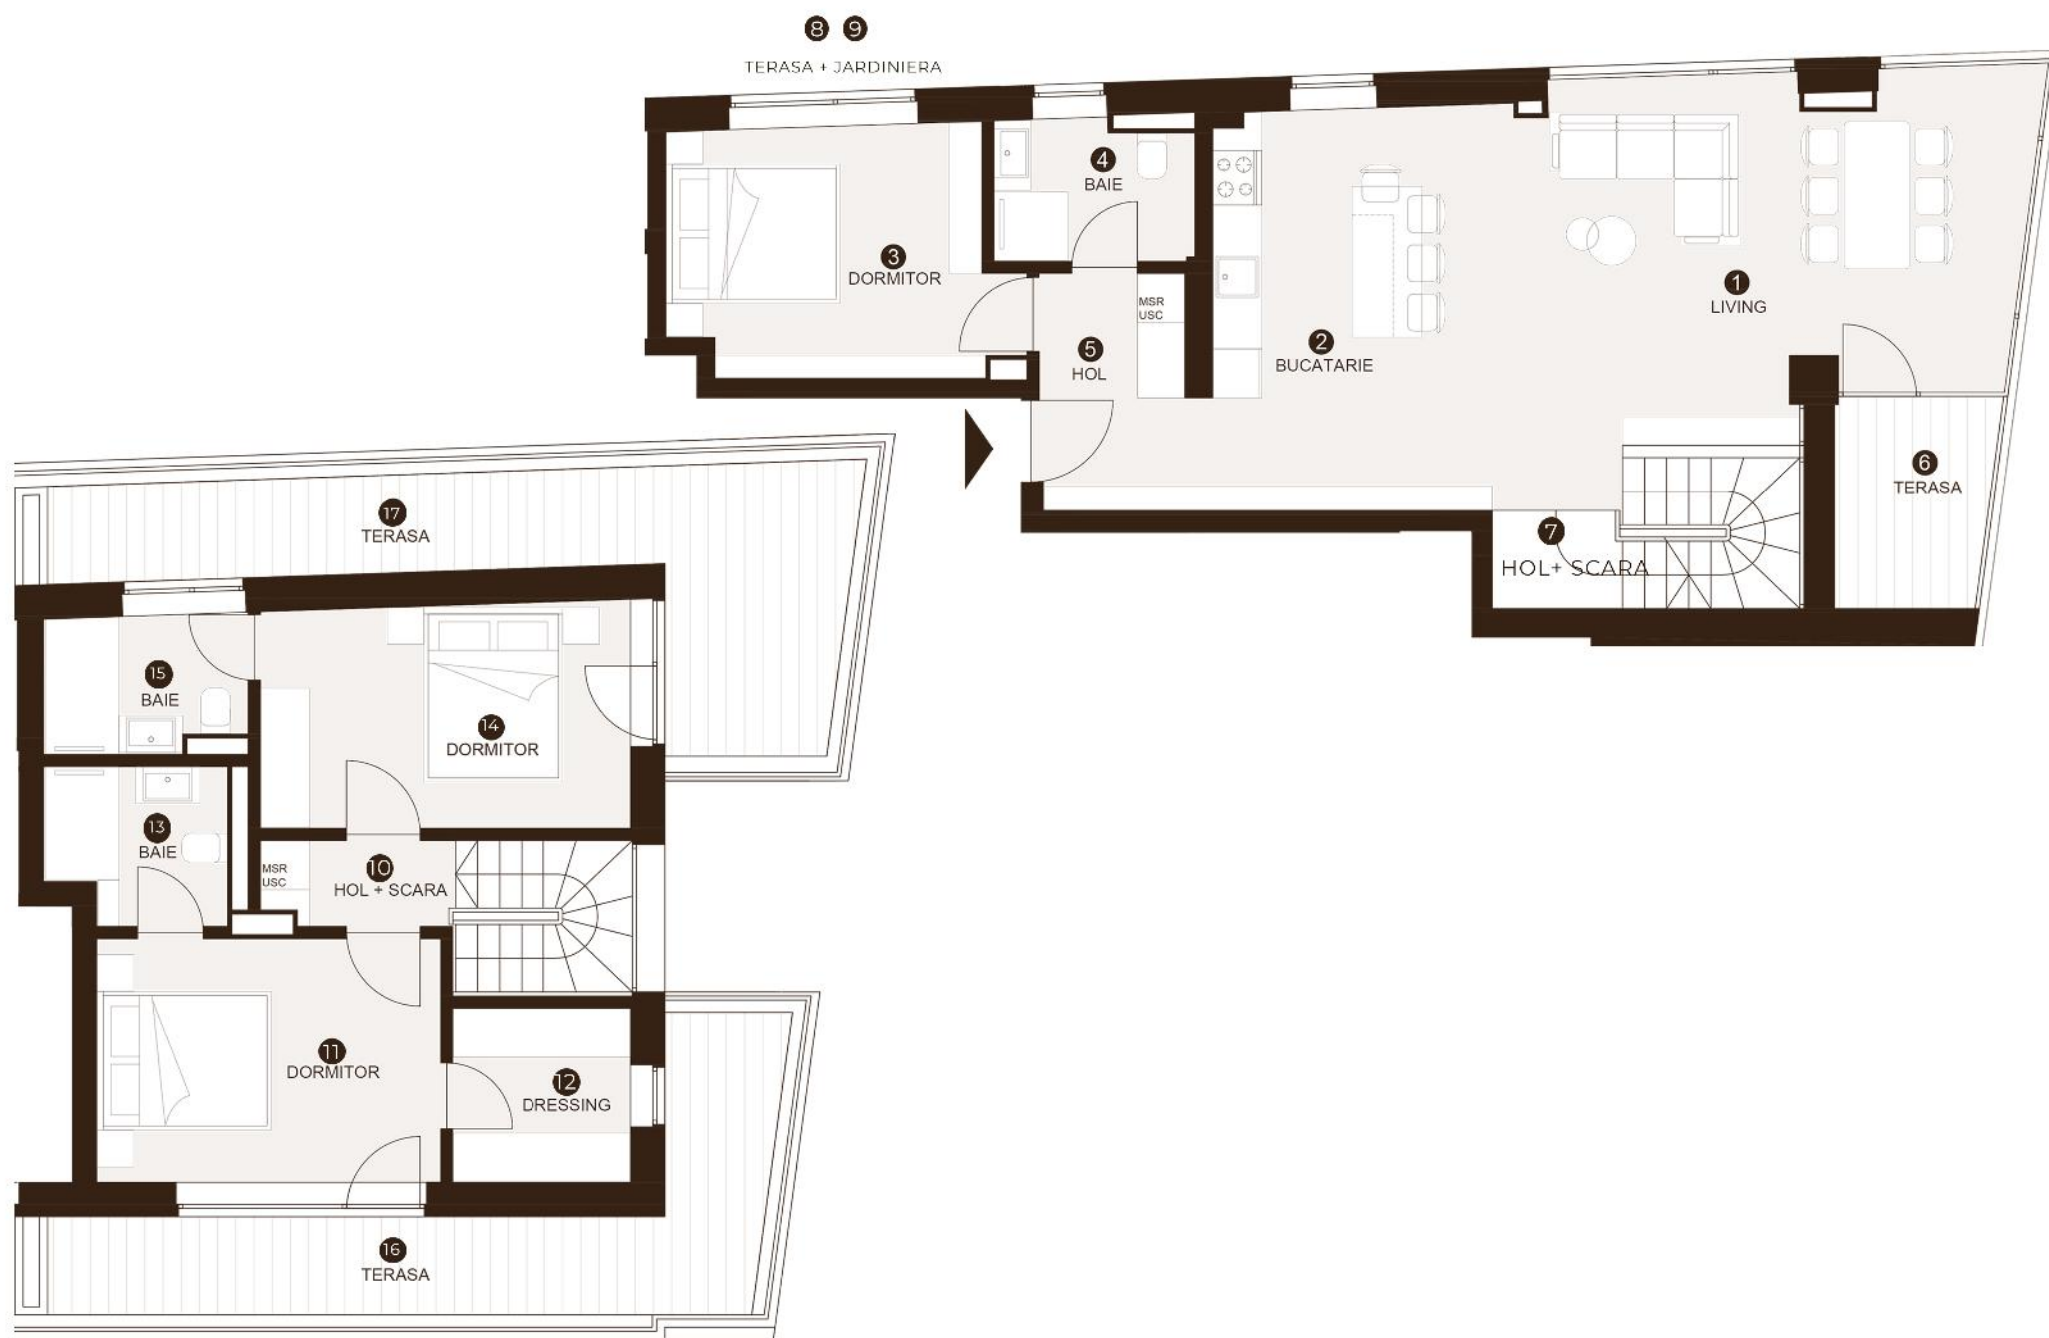

Ap20

4 camere - Etaj 4


1 Living + 2 Bucatarie	44,00 mp
3 Dormitor	12,30 mp
4 Baie	3,60 mp
5 Hol	2,50 mp
6 Terasa	6,00 mp
7 Hol + scara parter	6,00 mp
8 Terasa	25,00 mp
9 Jardiniera	8,00 mp
10 Hol + scara etaj	6,20 mp
11 Dormitor	13,50 mp
12 Dressing	4,30 mp
13 Baie	3,20 mp
14 Dormitor	12,30 mp
15 Baie	4,80 mp
16 Terasa	16,10 mp
17 Terasa	20,00 mp

Suprafață utilă	112,80 mp
Suprafață utilă totală	187,90 mp


Suprafață construită	143,00 mp
----------------------	-----------

i IMPORTANT


Propunerea de partajare a proprietății poate suferi modificări minore pe parcursul etapelor de dezvoltare. Pentru informații detaliate contactați agentul dvs. autorizat.

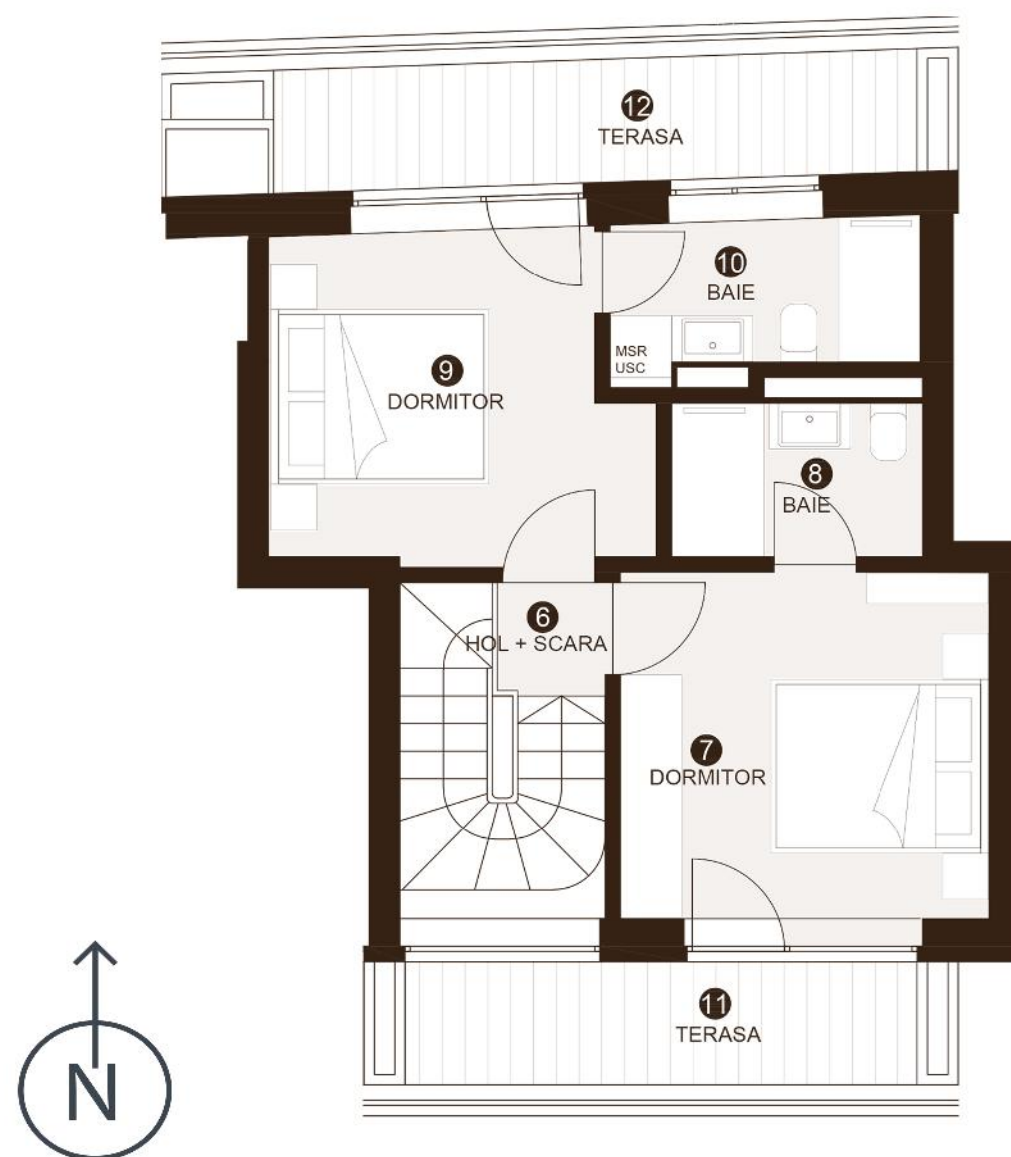

AMPLASAREA PE ETAJ

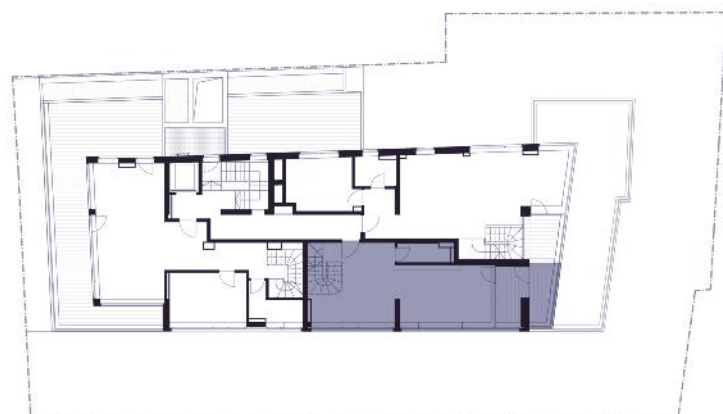

IMPORTANT: Informațiile din acest document au caracter informativ și nu reprezintă o obligație contractuală din partea dezvoltatorului.

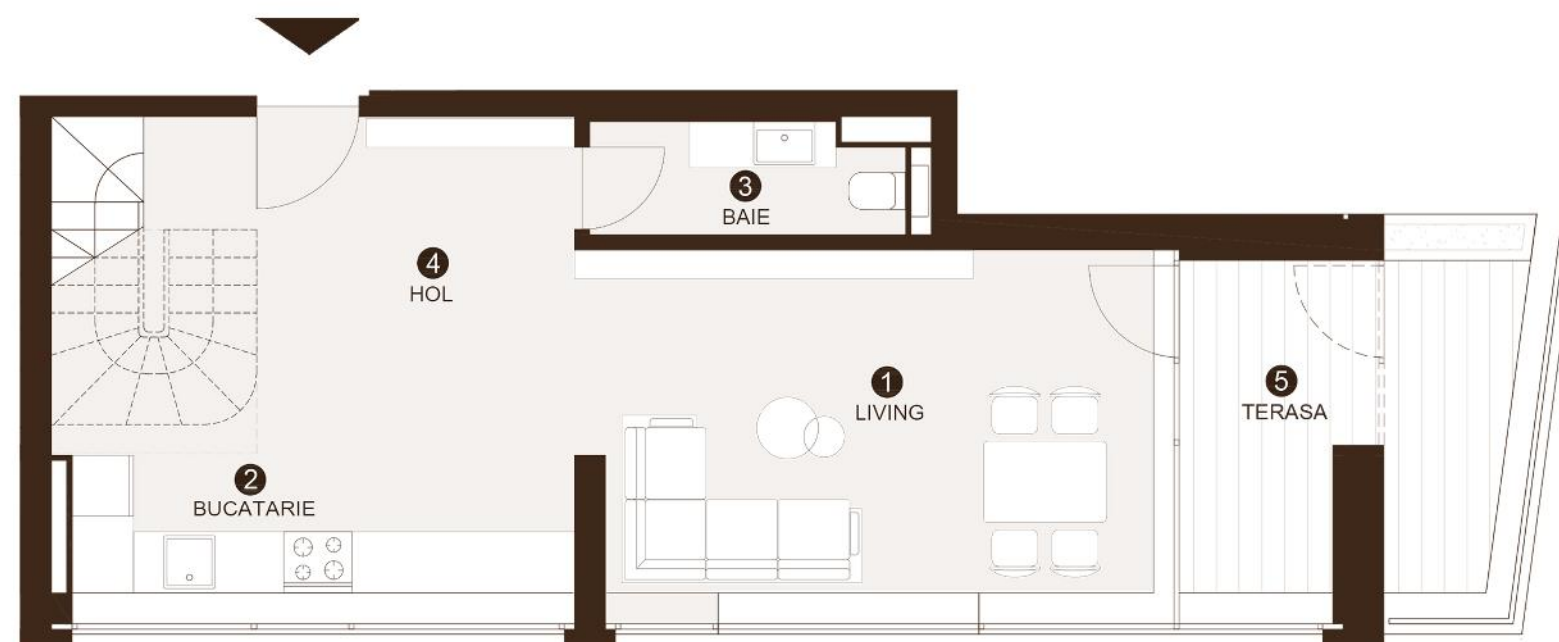

Ap21

3 camere - Etaj 4

1 Living	22,00 mp
2 Bucatarie	6,70 mp
3 Grup sanitar	2,50 mp
4 Hol	4,50 mp
5 Terasa	14,00 mp
6 Hol + scara	5,50 mp
7 Dormitor	12,60 mp
8 Baie	3,70 mp
9 Dormitor	12,40 mp
10 Baie	3,50 mp
11 Terasa	7,30 mp
12 Terasa	9,00 mp
13 Hol etaj	1,30 mp

Suprafață utilă	74,70 mp
Suprafață utilă totală	105,00 mp


Suprafață construită	97,70 mp
----------------------	----------

i IMPORTANT

Propunerea de partajare a proprietății poate suferi modificări minore pe parcursul etapelor de dezvoltare. Pentru informații detaliate contactați agentul dvs. autorizat.



AMPLASAREA PE ETAJ

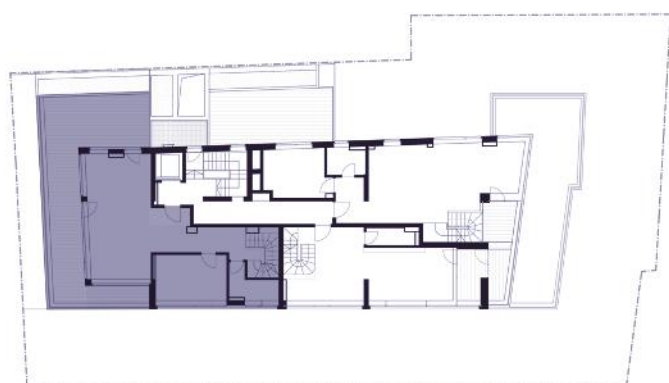

i IMPORTANT

Propunerea de partajare a proprietății poate suferi modificări minore pe parcursul etapelor de dezvoltare. Pentru informații detaliate contactați agentul dvs. autorizat.

IMPORTANT: Informațiile din acest document au caracter informativ și nu reprezintă o obligație contractuală din partea dezvoltatorului.

Ap22

4 camere - Etaj 4

1 Living	23,70 mp
2 Bucatarie	12,00 mp
3 Dormitor	12,00 mp
4 Baie	5,60 mp
5 Hol	8,20 mp
6 Terasa	51,00 mp
7 Hol + scara	10,60 mp
8 Dormitor	17,30 mp
9 Baie	3,10 mp
10 Dormitor	12,70 mp
11 Baie	3,60 mp
12 Terasa	10,80 mp
13 Terasa	31,00 mp
14 Terasa	5,00 mp
15 Jardiniera	16,70 mp
16 Hol	2,00 mp

Suprafață utilă	113,6 mp
Suprafață utilă totală	228,10 mp

Suprafață construită	147,5 mp
----------------------	----------